SECTION 13 T30S R15W W.M.
COOS COUNTY

1" = 400'

THIS MAP WAS PREPARED FOR ASSESSMENT PURPOSE ONLY

30S 15W 13

CANCELLED NO.

2301
104
107
301
108
302
303
304

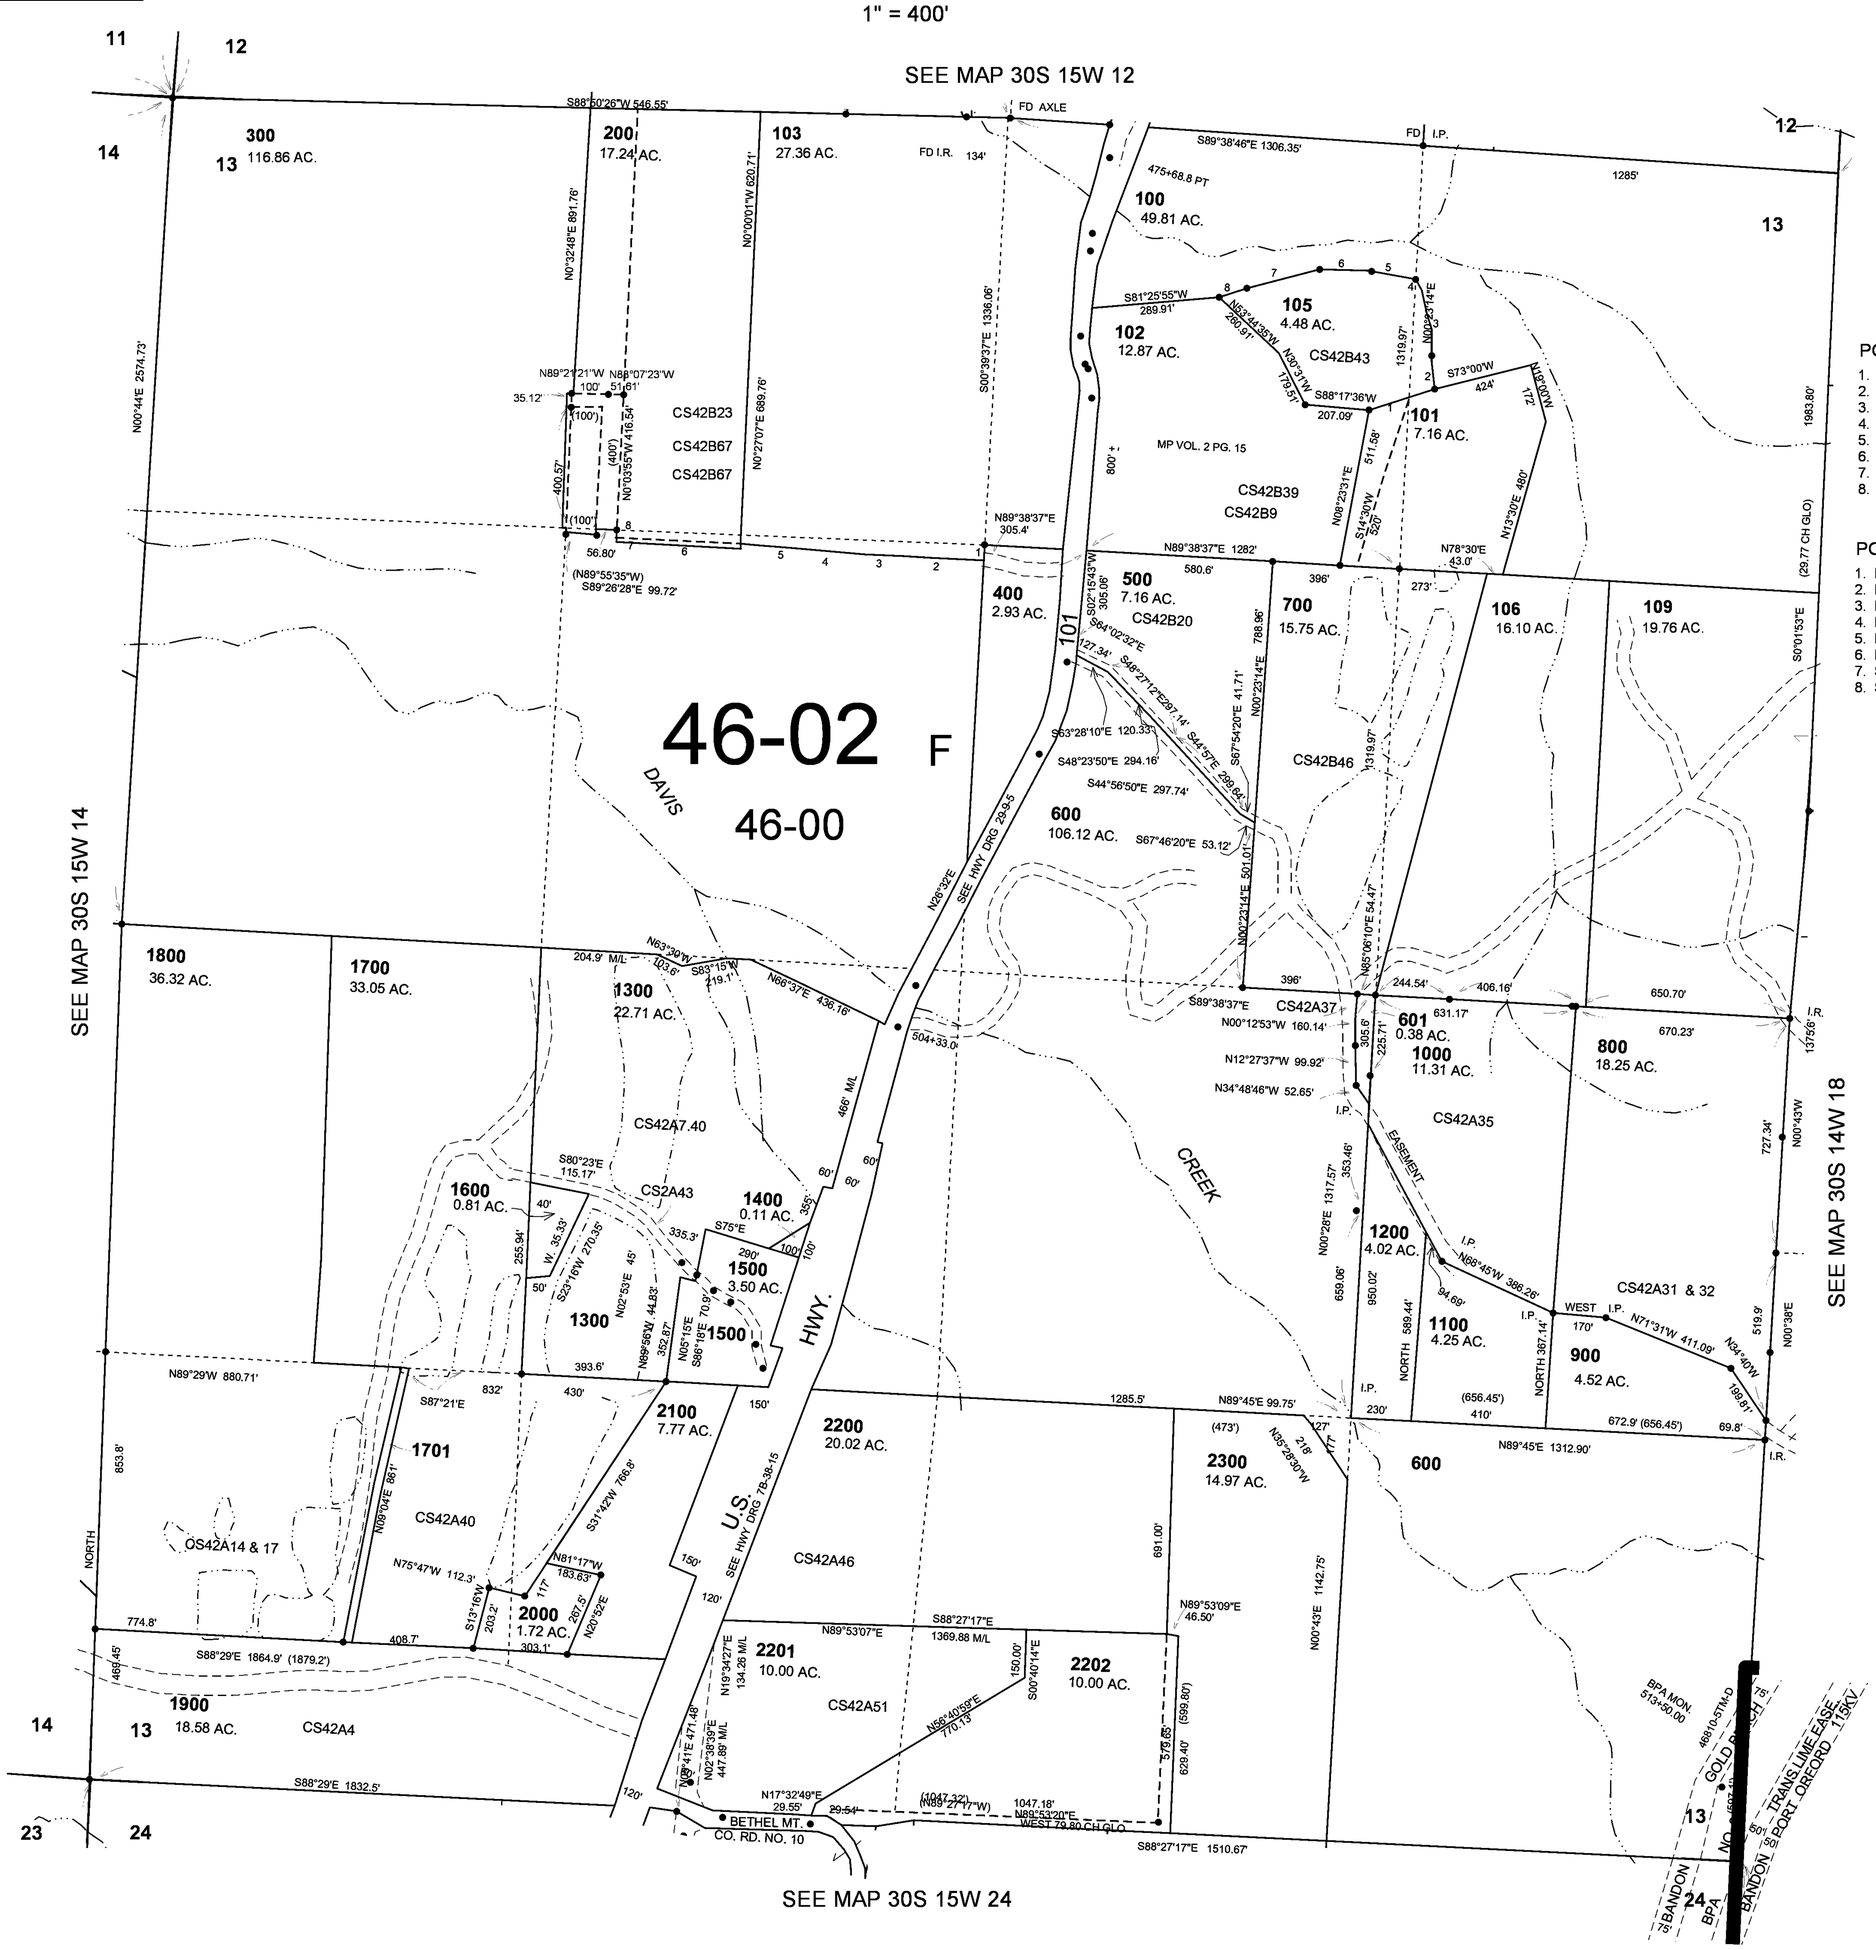

POR. OF 103

1. S00°59'56"W 52.53'
2. N89°02'26"W 236.65'
3. N89°37'54"W 165.79'
4. N86°32'16"W 118.90'
5. N87°05'46"W 211.19'
6. N89°27'30"W 322.99'
7. N89°57'50"W 94.80'
8. N00°03'55"W 24.83'

POR. OF 105

1. N73°00'00"E 200' M/L
2. N02°26'52"W 90' M/L
3. N10°04'38"W 160.75'
4. N23°36'50"E 87.88'
5. N81°34'40"W 132.77'
6. N89°07'53"W 168.36'
7. S72°01'44"W 233.43'
8. S72°29'42"W 110.30'

8-04-2004

30S 15W 13